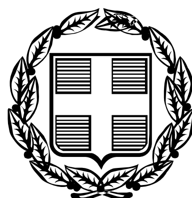


ΕΦΗΜΕΡΙΣ ΤΗΣ ΚΥΒΕΡΝΗΣΕΩΣ

ΤΗΣ ΕΛΛΗΝΙΚΗΣ ΔΗΜΟΚΡΑΤΙΑΣ

ΤΕΥΧΟΣ ΤΕΤΑΡΤΟ **Αρ. Φύλλου 662**

13 Δεκεμβρίου 2007

ΑΠΟΦΑΣΕΙΣ

Αριθμ. 2805

Κήρυξη ως αναδασωτέας δασικής έκτασης, συνολικού εμβαδού 1.109.398,26 τ.μ., στην θέση «ΜΟΝΗ ΚΑΡΑΚΑΛΑ - ΡΑΧΗ ΣΜΥΡΤΟΡΕΜΜΑΤΟΣ - ΠΛΑΤΑΝΑΚΙΑ», περιφέρειας τ.δ. Αγίου Αδριανού και Ν. Ροεινού του Δήμου Ν. Τίρυνθας, Νομού Αργολίδος.

Ο ΓΕΝΙΚΟΣ ΓΡΑΜΜΑΤΕΑΣ
ΠΕΡΙΦΕΡΕΙΑΣ ΠΕΛΟΠΟΝΝΗΣΟΥ

Έχοντας υπόψη:

1. Τις διατάξεις: α) του άρθρου 117 παρ. 3 του Συντάγματος της Ελλάδος, β) Του ν. 3200/1955 «Περί διοικητικής αποκέντρωσης», όπως τροποποιήθηκαν και συμπληρώθηκαν με το ν.δ. 532/1970 και μεταγενέστερες διατάξεις, γ) Του ν. 2503/1997 «Διοίκηση, οργάνωση, στελέχωση της Περιφέρειας, κ.λπ.».

δ) Του ν. 998/1979 «Περί προστασίας των δασών και των δασικών εν γένει εκτάσεων της χώρας» και ειδικότερα των άρθρων 38 παρ.1 και 41 παρ.1 ε) Του ν. 1892/1990 άρθρο 120 παρ. 1. και στ) Του ν. 3208/2003 «Προστασία των δασικών οικοσυστημάτων κ.λπ.», άρθρο 1 παρ. 15.

2. Την υπ' αριθμ. 8/10.11.1931 απόφαση της Επιτροπής Απαλλοτριώσεων για την Διανομή του Αγροκτήματος Μονή Καρακαλά υπέρ ΣΑΑΚ (ακτημόνων καλλιεργητών), Κατσιγκρίου και των μεταγενέστερων συμπληρωματικών αυτής.

3. Τις υπ' αριθμ. 160417/1180/8.7.1980, 182447/3042/24.9.1980, 168692/3318/5.10.1981, 85144/1468/9.9.1992 και 60284/365/26.1.1994 διαταγές «Υπουργείου Γεωργίας».

4. Την υπ' αριθμ. 6814/13.11.2007 πρόταση της Διεύθυνσης Δασών Αργολίδος, σχετικά με την κήρυξη ως αναδασωτέας της αναφερόμενης στο θέμα έκτασης, αποφασίζουμε:

Κηρύσσουμε ως αναδασωτέα, με σκοπό τη φυσική αποκατάσταση της δασικής βλαστήσεως που καταστράφηκε και υποβαθμίστηκε λόγω πυρκαγιάς, δασική έκταση [των παρ.2 και 3 (I, II, III) β του άρθρου 3 του ν. 998/1979 ως αντικαταστάθηκε από το άρθρο 1 του ν. 3208/2003] συνολικού εμβαδού ενός εκατομμυρίου εκατόν εννέα χιλιάδων τριακοσίων ενενήντα οκτώ τετραγωνικών μέτρων και είκοσι έξι εκατοστών (1.109.398,26 τ.μ.) που βρίσκεται στην θέση «ΜΟΝΗ ΚΑΡΑΚΑΛΑ - ΡΑΧΗ ΣΜΥΡΤΟΡΕΜΜΑΤΟΣ - ΠΛΑΤΑΝΑΚΙΑ», περιφέρειας τ.δ. Αγίου Αδριανού και Ν. Ροεινού του Δήμου Ν. Τίρυνθας, Νομού Αργολίδος, αποτελούμενη από τα ακόλουθα τμήματα και με τα αντίστοιχα στοιχεία περιμέτρου:

Τμήμα 1 (1, 2, ..., 337, 338, 1) εμβαδού 1.073.352,36 τ.μ.

Τμήμα 2 (339, 340,. .., 348, 349, 339) εμβαδού 3.465,10 τ.μ.

Τμήμα 3 (350, 351,. .., 449, 450, 350) εμβαδού 32.090,00 τ.μ.

Τμήμα 4 (451, 452,. .., 459, 460, 451) εμβαδού 490,80 τ.μ.

του συνημμένου από 12.11.2007 τοπογραφικού διαγράμματος (κλίμακας 1:2000) μετά του αποσπάσματος χάρτη ΓΥΣ (κλίμακας 1:50000) που συνέταξαν οι Δασολόγοι Μπόγρη Κων/να και Βαρδάκας Ευάγγ. της Διεύθυνσης Δασών Αργολίδος, το οποίο αποτελεί αναπόσπαστο μέρος της παρούσης Απόφασης και έχει όρια:

ΤΜΗΜΑ 1:

ΒΟΡΕΙΑ: εν μέρει με αγροτικές, εν μέρει με δασικές εκτάσεις και εν μέρει με χωματόδρομο

ΝΟΤΙΑ: εν μέρει με αγροτικές εκτάσεις και εν μέρει με χωματόδρομο

ΑΝΑΤΟΛΙΚΑ: με χωματόδρομο

ΔΥΤΙΚΑ: εν μέρει με αγροτικές εκτάσεις και εν μέρει με χωματόδρομο

ΤΜΗΜΑ 2:

ΒΟΡΕΙΑ: με αγροτική έκταση

ΝΟΤΙΑ: με χωματόδρομο

ΑΝΑΤΟΛΙΚΑ: με χωματόδρομο

ΔΥΤΙΚΑ: με χωματόδρομο

ΤΜΗΜΑ 3:

ΒΟΡΕΙΑ: με αγροτικές εκτάσεις

ΝΟΤΙΑ: εν μέρει με αγροτικές εκτάσεις και εν μέρει με χωματόδρομο

ΑΝΑΤΟΛΙΚΑ: εν μέρει με αγροτικές εκτάσεις και εν μέρει με χωματόδρομο

ΔΥΤΙΚΑ: εν μέρει με αγροτικές εκτάσεις και εν μέρει με χωματόδρομο

ΤΜΗΜΑ 4:

ΒΟΡΕΙΑ: με αγροτική έκταση

ΝΟΤΙΑ: με χωματόδρομο και πέραν αυτού με αναδασωτέα έκταση

ΑΝΑΤΟΛΙΚΑ: με αγροτική έκταση

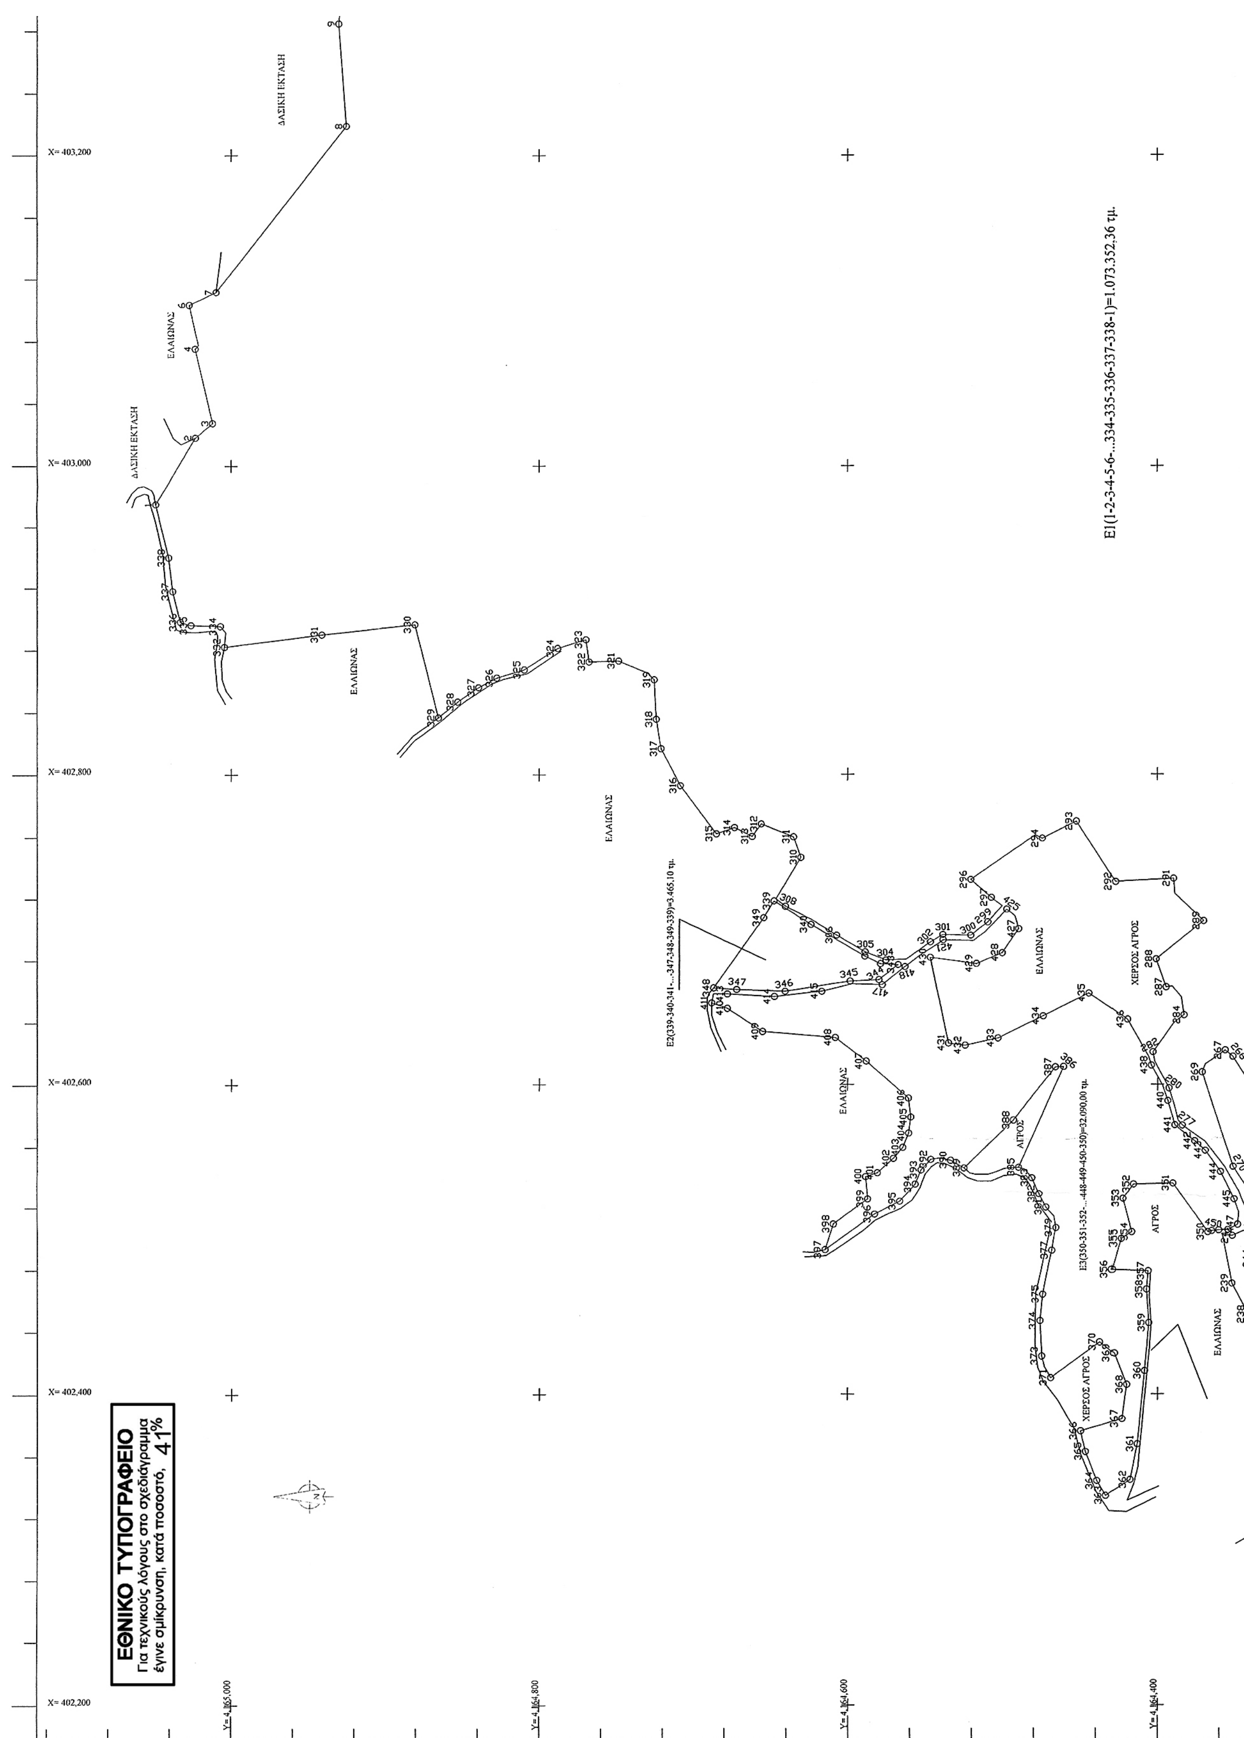
ΔΥΤΙΚΑ: με αγροτική έκταση

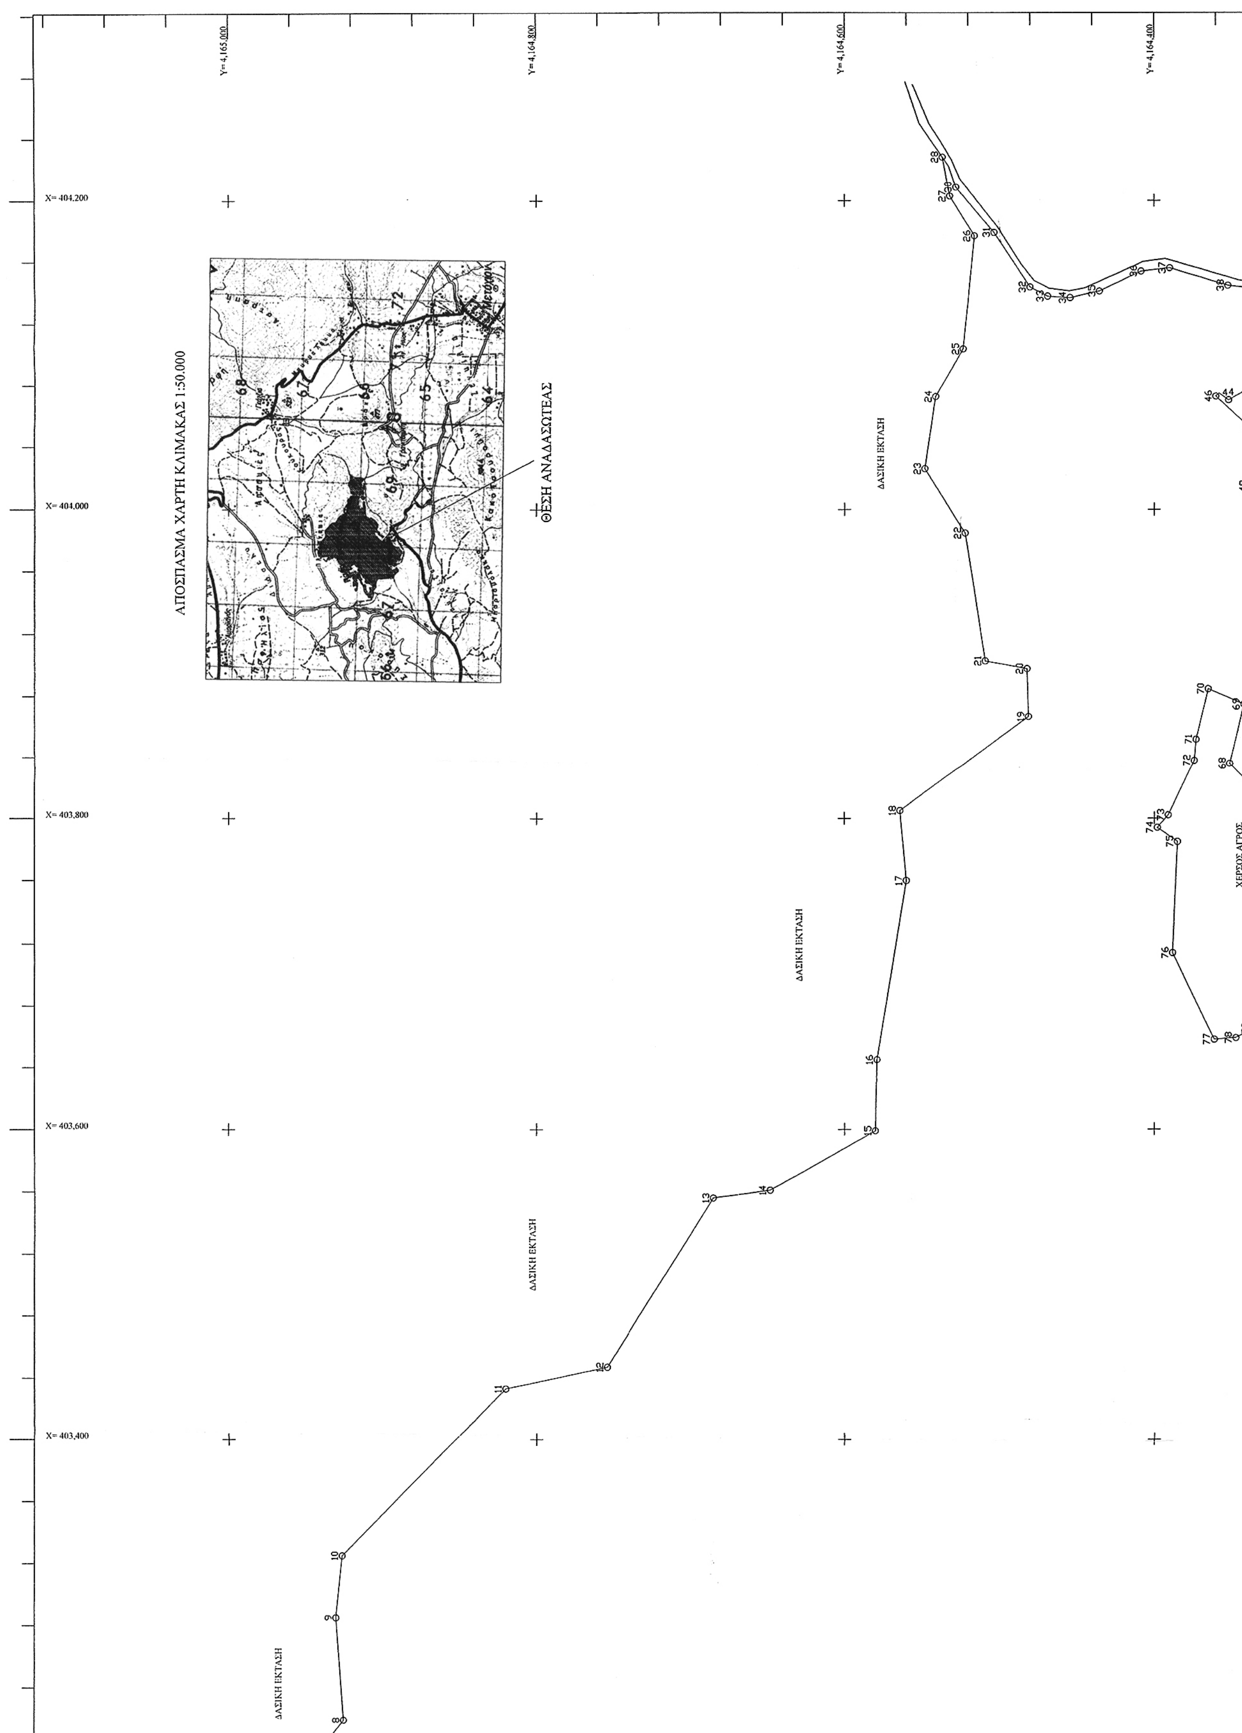
Σκοπός της κήρυξης της ανωτέρω εκτάσεως ως αναδασωτέας είναι η διατήρηση του δασικού χαρακτήρα αυτής, ο αποκλεισμός διάθεσής της για άλλη χρήση και η αποκατάσταση της καταστραφείσης από την πυρκαγιά δασικής βλαστήσεως, αποτελούμενης κυρίως από θαμνώδους μορφή ξυλώδης δασική βλάστηση των ειδών πρίνου, σχίνου, ασπάλαθου, αγριελιάς, ερείκης και φρυγανώδους μορφή βλάστηση των ειδών αφάνας και θυμάρι.

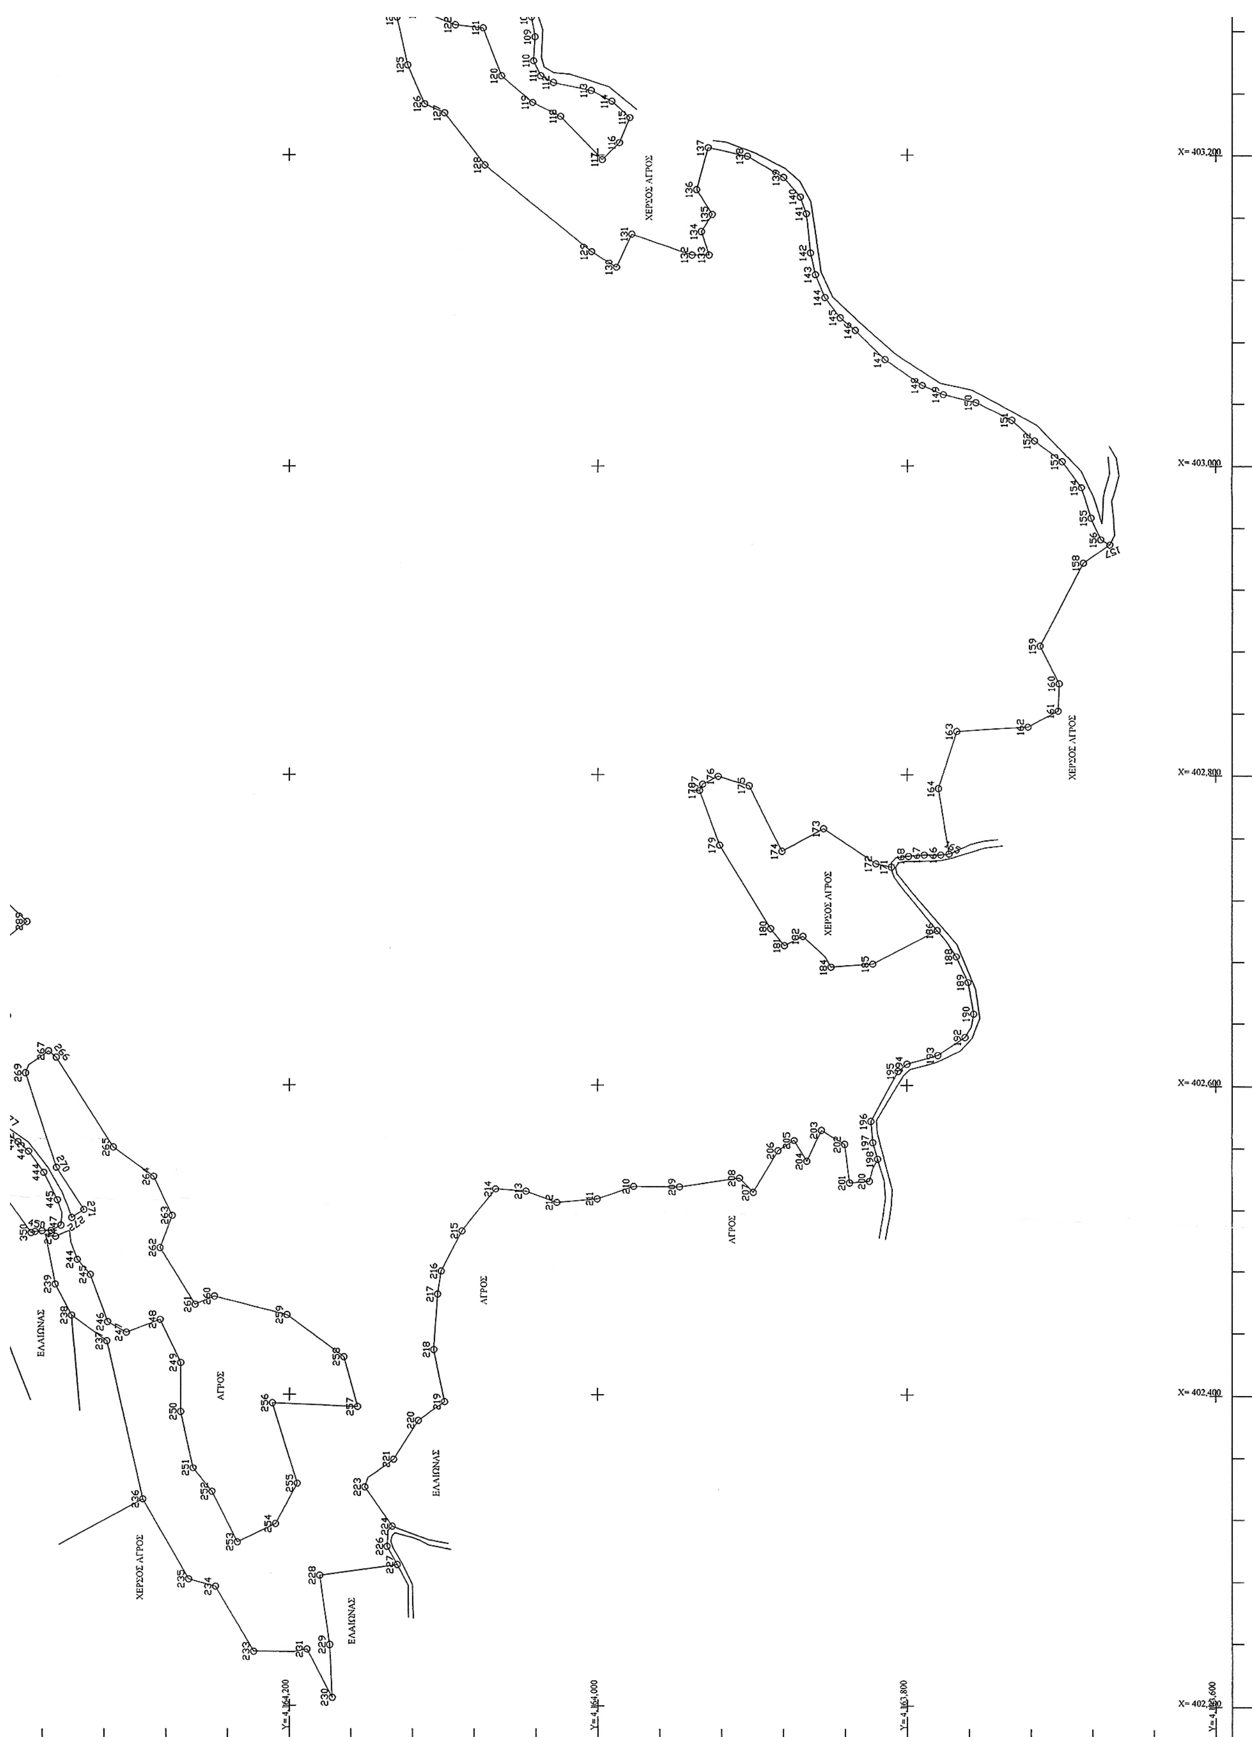
Η απόφαση αυτή να δημοσιευθεί στην Εφημερίδα της Κυβερνήσεως.

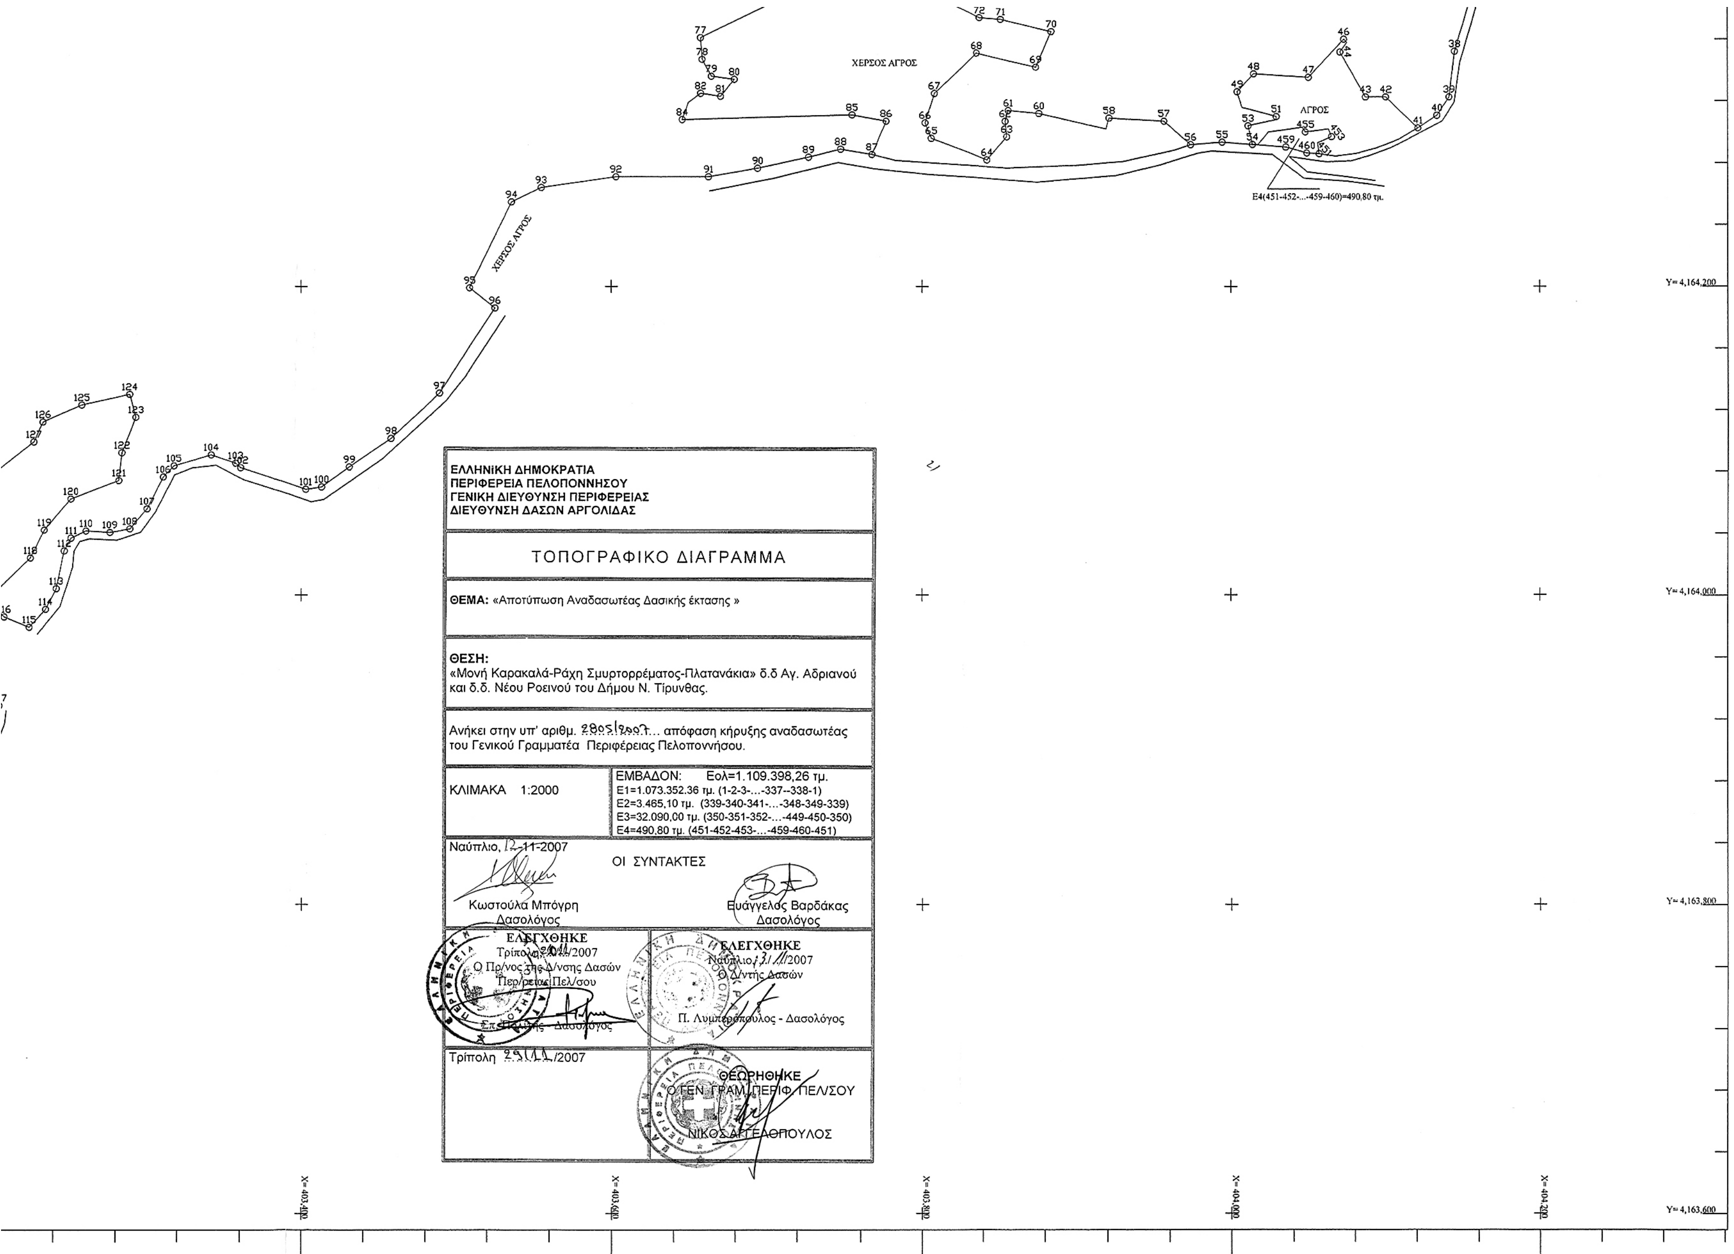
Τρίπολη 29 Νοεμβρίου 2007

Ο Γενικός Γραμματέας Περιφέρειας
ΝΙΚΟΣ ΑΓΓΕΛΟΠΟΥΛΟΣ


Ε1(1-2-3-4-5-6-...334-335-336-337-338-1)=1.073.352,36 τμ.
Ε2(339-340-341-...347-348-349-339)=3.465,10 τμ.
Ε3(350-351-352-...448-449-450-350)=32.090,00 τμ.
ΔΑΣΙΚΗ ΕΚΤΑΣΗ
ΕΛΑΙΩΝΑΣ
ΑΓΡΟΣ
ΧΕΡΣΟΣ ΑΓΡΟΣ
X= 403,200
X= 403,000
X= 402,800
X= 402,600
X= 402,400
X= 402,200
Y=4,865,000
Y=4,864,800
Y=4,864,600
Y=4,864,400
ΕΘΝΙΚΟ ΤΥΠΟΓΡΑΦΕΙΟ
Για τεχνικούς λόγους στο σχεδιάγραμμα
έγινε σμίκρυνση, κατά ποσοστό, 41%


Y= 4,165,000
Y= 4,164,800
Y= 4,164,600
Y= 4,164,400
X= 404,200
X= 404,000
X= 403,800
X= 403,600
X= 403,400
ΑΠΟΣΠΑΣΜΑ ΧΑΡΤΗ ΚΛΙΜΑΚΑΣ 1:50.000
ΘΕΣΗ ΑΝΑΔΑΣΩΤΕΑΣ
ΔΑΣΙΚΗ ΕΚΤΑΣΗ
ΔΑΣΙΚΗ ΕΚΤΑΣΗ
ΔΑΣΙΚΗ ΕΚΤΑΣΗ
ΔΑΣΙΚΗ ΕΚΤΑΣΗ
ΧΕΡΣΟΣ ΑΓΡΟΣ


ΧΕΡΣΟΣ ΑΓΡΟΣ
ΧΕΡΣΟΣ ΑΓΡΟΣ
ΧΕΡΣΟΣ ΑΓΡΟΣ
ΧΕΡΣΟΣ ΑΓΡΟΣ
ΑΓΡΟΣ
ΑΓΡΟΣ
ΑΓΡΟΣ
ΕΛΑΙΩΝΑΣ
ΕΛΑΙΩΝΑΣ
ΕΛΑΙΩΝΑΣ
X= 403,200
X= 403,000
X= 402,800
X= 402,600
X= 402,400
Y= 4,864,200
Y= 4,864,000
Y= 4,863,800



ΕΛΛΗΝΙΚΗ ΔΗΜΟΚΡΑΤΙΑ
ΠΕΡΙΦΕΡΕΙΑ ΠΕΛΟΠΟΝΝΗΣΟΥ
ΓΕΝΙΚΗ ΔΙΕΥΘΥΝΣΗ ΠΕΡΙΦΕΡΕΙΑΣ
ΔΙΕΥΘΥΝΣΗ ΔΑΣΩΝ ΑΡΓΟΛΙΔΑΣ
ΤΟΠΟΓΡΑΦΙΚΟ ΔΙΑΓΡΑΜΜΑ
ΘΕΜΑ: «Αποτύπωση Αναδασωτέας Δασικής έκτασης »
ΘΕΣΗ:
«Μονή Καρακαλά-Ράχη Σμυρτορρέματος-Πλατανάκια» δ.δ Αγ. Αδριανού και δ.δ. Νέου Ροεινού του Δήμου Ν. Τίρυνθας.
Ανήκει στην υπ' αριθμ. 2805/2007 απόφαση κήρυξης αναδασωτέας του Γενικού Γραμματέα Περιφέρειας Πελοποννήσου.
ΚΛΙΜΑΚΑ 1:2000
ΕΜΒΑΔΟΝ: Εολ=1.109.398,26 τμ.
Ε1=1.073.352,36 τμ. (1-2-3-...-337--338-1)
Ε2=3.465,10 τμ. (339-340-341-...-348-349-339)
Ε3=32.090,00 τμ. (350-351-352-...-449-450-350)
Ε4=490,80 τμ. (451-452-453-...-459-460-451)
Ναύπλιο, 12-11-2007
ΟΙ ΣΥΝΤΑΚΤΕΣ
Κωστούλα Μπόγρη Δασολόγος
Ευάγγελος Βαρδάκας Δασολόγος
ΕΛΕΓΧΘΗΚΕ
Ο Πρ/νος της Δ/νσης Δασών Περ/ρειας Πελ/σου
ΕΛΕΓΧΘΗΚΕ
Ναύπλιο 13/11/2007
Ο Δ/ντής Δασών
Π. Λυμπερόπουλος - Δασολόγος
Τρίπολη 29/11/2007
ΘΕΩΡΗΘΗΚΕ
Ο ΓΕΝ. ΓΡΑΜ. ΠΕΡΙΦ. ΠΕΛ/ΣΟΥ
ΝΙΚΟΣ ΑΓΓΕΛΟΠΟΥΛΟΣ
ΧΕΡΣΟΣ ΑΓΡΟΣ
ΑΓΡΟΣ
Ε4(451-452-...-459-460)=490,80 τμ.
Y= 4,164,200
Y= 4,164,000
Y= 4,163,800
Y= 4,163,600
X= 404,200
X= 404,000
X= 403,800
X= 403,600
X= 403,400

ΠΙΝΑΚΑΣ ΣΥΝΤΕΤΑΓΜΕΝΩΝ ΚΟΡΥΦΩΝ ΚΑΙ ΑΠΟΣΤΑΣΕΩΝ ΑΝΑΔΑΣΩΤΕΑΣ					
Μονή Καρακαλά-Συρματόρρεμα-Πλατανάκια Δ. Ν. Τίρυνθας					
Α/Α	Χ	Υ		ΠΛΕΥΡΑ	ΑΠΟΣΤΑΣΗ
τμήμα 1					
1	4165049.262	402974.820		1-2	50.66
2	4165023.219	403018.269		2-3	14.40
3	4165012.167	403027.493		3-4	49.36
4	4165023.400	403075.558		4-5	3.07
5	4165021.307	403077.808		5-6	26.41
6	4165027.233	403103.543		6-7	19.35
7	4165009.726	403111.783		7-8	136.65
8	4164925.000	403219.000		8-9	66.19
9	4164930.000	403285.000		9-10	40.20
10	4164926.000	403325.000		10-11	151.33
11	4164820.000	403433.000		11-12	67.47
12	4164754.000	403447.000		12-13	129.00
13	4164685.000	403556.000		13-14	37.34
14	4164648.000	403561.000		14-15	77.90
15	4164580.000	403599.000		15-16	46.01
16	4164579.000	403645.000		16-17	116.56
17	4164560.000	403760.000		17-18	45.18
18	4164564.000	403805.000		18-19	103.60
19	4164481.000	403867.000		19-20	31.02
20	4164482.000	403898.000		20-21	27.46
21	4164509.000	403903.000		21-22	83.02
22	4164522.000	403985.000		22-23	48.55
23	4164548.000	404026.000		23-24	47.52
24	4164541.000	404073.000		24-25	35.85
25	4164523.000	404104.000		25-26	73.33
26	4164516.000	404177.000		26-27	30.53
27	4164532.000	404203.000		27-28	25.53
28	4164536.722	404228.088		28-29	7.37
29	4164532.575	404221.989		29-30	14.00
30	4164528.076	404208.727		30-31	38.52
31	4164503.333	404179.200		31-32	42.31
32	4164480.072	404143.860		32-33	12.86
33	4164468.667	404137.914		33-34	14.52
34	4164454.174	404136.963		34-35	19.48
35	4164435.167	404141.244		35-36	29.63
36	4164408.466	404154.095		36-37	18.66
37	4164389.934	404156.235		37-38	39.50
38	4164352.108	404144.860		38-39	29.74
39	4164322.586	404141.238		39-40	14.24
40	4164310.706	404133.389		40-41	14.70
41	4164302.542	404121.166		41-42	29.02
42	4164322.812	404100.395		42-43	13.25
43	4164322.591	404087.151		43-44	33.53
44	4164351.700	404070.500		44-45	7.74
45	4164358.000	404075.000		45-46	2.83
46	4164360.000	404073.000		46-47	33.69
47	4164335.354	404050.029		47-48	35.60
48	4164337.540	404014.494		48-49	15.60
49	4164326.000	404004.000		49-50	10.44
50	4164316.000	404007.000		50-51	22.80
51	4164310.000	404029.000		51-52	2.00
52	4164308.000	404029.000		52-53	18.44

ΠΙΝΑΚΑΣ ΣΥΝΤΕΤΑΓΜΕΝΩΝ ΚΟΡΥΦΩΝ ΚΑΙ ΑΠΟΣΤΑΣΕΩΝ ΑΝΑΔΑΣΩΤΕΑΣ					
Μονή Καρακαλά-Συρματόρρεμα-Πλατανάκια Δ. Ν. Τίρυνθας					
Α/Α	X	Y		ΠΛΕΥΡΑ	ΑΠΟΣΤΑΣΗ
53	4164304.000	404011.000		53-54	12.46
54	4164291.853	404013.772		54-55	19.28
55	4164293.397	403994.554		55-56	20.33
56	4164291.765	403974.291		56-57	23.05
57	4164307.000	403957.000		57-58	35.06
58	4164309.000	403922.000		58-59	7.28
59	4164302.000	403920.000		59-60	44.15
60	4164312.000	403877.000		60-61	20.10
61	4164314.000	403857.000		61-62	7.28
62	4164307.000	403855.000		62-63	10.05
63	4164297.000	403856.000		63-64	19.85
64	4164282.000	403843.000		64-65	39.56
65	4164296.000	403806.000		65-66	10.77
66	4164306.000	403802.000		66-67	19.92
67	4164325.000	403808.000		67-68	38.21
68	4164351.000	403836.000		68-69	40.02
69	4164342.000	403875.000		69-70	25.08
70	4164365.000	403885.000		70-71	33.96
71	4164373.000	403852.000		71-72	14.04
72	4164374.000	403838.000		72-73	39.81
73	4164391.000	403802.000		73-74	10.63
74	4164398.000	403794.000		74-75	15.81
75	4164385.000	403785.000		75-76	71.06
76	4164388.000	403714.000		76-77	62.17
77	4164361.000	403658.000		77-78	14.04
78	4164347.000	403659.000		78-79	12.53
79	4164336.000	403665.000		79-80	15.13
80	4164334.000	403680.000		80-81	14.21
81	4164323.000	403671.000		81-82	13.15
82	4164325.000	403658.000		82-83	10.00
83	4164319.000	403650.000		83-84	11.70
84	4164308.000	403646.000		84-85	109.04
85	4164311.000	403755.000		85-86	22.36
86	4164307.000	403777.000		86-87	23.54
87	4164285.364	403767.728		87-88	20.28
88	4164288.788	403747.741		88-89	20.90
89	4164283.631	403727.488		89-90	33.34
90	4164276.492	403694.925		90-91	32.39
91	4164271.000	403663.000		91-92	60.00
92	4164271.000	403603.000		92-93	48.51
93	4164264.000	403555.000		93-94	21.35
94	4164254.644	403535.806		94-95	61.76
95	4164199.000	403509.000		95-96	20.73
96	4164185.996	403525.143		96-97	65.88
97	4164130.741	403489.261		97-98	43.00
98	4164101.254	403457.967		98-99	32.80
99	4164082.634	403430.965		99-100	21.87
100	4164069.737	403413.305		100-101	10.55
101	4164068.219	403402.861		101-102	44.79
102	4164082.254	403360.326		102-103	4.43
103	4164085.289	403357.098		103-104	16.45
104	4164090.599	403341.527		104-105	25.00
105	4164083.529	403317.550		105-106	9.93

ΠΙΝΑΚΑΣ ΣΥΝΤΕΤΑΓΜΕΝΩΝ ΚΟΡΥΦΩΝ ΚΑΙ ΑΠΟΣΤΑΣΕΩΝ ΑΝΑΔΑΣΩΤΕΑΣ					
Μονή Καρακαλά-Συρματόρρεμα-Πλατανάκια Δ. Ν. Τίρυνθας					
Α/Α	Χ	Υ		ΠΛΕΥΡΑ	ΑΠΟΣΤΑΣΗ
106	4164076.322	403310.714		106-107	23.16
107	4164055.649	403300.270		107-108	17.02
108	4164042.755	403289.165		108-109	13.02
109	4164040.476	403276.344		109-110	15.60
110	4164041.424	403260.773		110-111	10.67
111	4164036.813	403251.155		111-112	9.31
112	4164028.559	403246.843		112-113	24.92
113	4164004.154	403241.813		113-114	14.93
114	4163990.875	403234.986		114-115	15.77
115	4163979.250	403224.328		115-116	17.67
116	4163986.000	403208.000		116-117	15.56
117	4163997.000	403197.000		117-118	38.90
118	4164024.000	403225.000		118-119	20.12
119	4164042.000	403234.000		119-120	26.25
120	4164062.000	403251.000		120-121	33.24
121	4164074.000	403282.000		121-122	18.11
122	4164092.000	403284.000		122-123	24.70
123	4164115.000	403293.000		123-124	15.52
124	4164130.000	403289.000		124-125	31.78
125	4164123.000	403258.000		125-126	27.31
126	4164112.000	403233.000		126-127	14.34
127	4164098.950	403227.063		127-128	42.67
128	4164072.832	403193.320		128-129	88.31
129	4164004.000	403138.000		129-130	18.87
130	4163988.000	403128.000		130-131	23.48
131	4163978.021	403149.259		131-132	41.21
132	4163939.000	403136.000		132-133	11.00
133	4163928.000	403136.000		133-134	15.81
134	4163933.000	403151.000		134-135	13.04
135	4163926.000	403162.000		135-136	18.87
136	4163936.000	403178.000		136-137	27.75
137	4163928.531	403204.722		137-138	25.87
138	4163903.252	403199.226		138-139	27.12
139	4163879.766	403185.671		139-140	16.46
140	4163868.990	403173.222		140-141	11.54
141	4163865.059	403162.367		141-142	25.29
142	4163862.479	403137.212		142-143	14.45
143	4163859.343	403123.106		143-144	15.95
144	4163853.229	403108.377		144-145	16.37
145	4163843.294	403095.369		145-146	12.63
146	4163833.549	403087.334		146-147	26.87
147	4163814.350	403068.530		147-148	29.38
148	4163790.276	403051.696		148-149	14.81
149	4163776.710	403045.766		149-150	21.77
150	4163755.570	403040.578		150-151	25.64
151	4163732.451	403029.483		151-152	19.77
152	4163717.739	403016.283		152-153	22.34
153	4163699.881	403002.864		153-154	21.15
154	4163687.080	402986.030		154-155	20.57
155	4163681.157	402966.327		155-156	15.56
156	4163674.964	402952.057		156-157	6.87
157	4163668.962	402948.716		157-158	20.68
158	4163686.000	402937.000		158-159	60.83

ΠΙΝΑΚΑΣ ΣΥΝΤΕΤΑΓΜΕΝΩΝ ΚΟΡΥΦΩΝ ΚΑΙ ΑΠΟΣΤΑΣΕΩΝ ΑΝΑΔΑΣΩΤΕΑΣ Μονή Καρακαλά-Συρματόρρεμα-Πλατανάκια Δ. Ν. Τίρυνθας					
Α/Α	Χ	Υ		ΠΛΕΥΡΑ	ΑΠΟΣΤΑΣΗ
159	4163714.000	402883.000		159-160	27.21
160	4163701.690	402858.738		160-161	17.51
161	4163702.293	402841.242		161-162	22.11
162	4163721.884	402830.985		162-163	46.21
163	4163768.000	402828.000		163-164	38.60
164	4163779.724	402791.222		164-165	42.54
165	4163772.806	402749.247		165-166	5.39
166	4163778.164	402748.665		166-167	10.66
167	4163788.821	402748.665		167-168	10.16
168	4163798.946	402747.775		168-169	8.40
169	4163807.294	402746.886		169-170	4.42
170	4163810.136	402743.507		170-171	2.67
171	4163809.959	402740.840		171-172	10.27
172	4163820.000	402743.000		172-173	40.68
173	4163853.812	402765.616		173-174	30.60
174	4163880.701	402751.008		174-175	47.08
175	4163902.000	402793.000		175-176	20.88
176	4163922.000	402799.000		176-177	11.18
177	4163932.000	402794.000		177-178	4.47
178	4163934.000	402790.000		178-179	37.34
179	4163921.000	402755.000		179-180	63.29
180	4163888.000	402701.000		180-181	14.21
181	4163879.000	402690.000		181-182	13.42
182	4163867.000	402696.000		182-183	19.10
183	4163853.000	402683.000		183-184	8.06
184	4163849.000	402676.000		184-185	27.07
185	4163822.000	402678.000		185-186	46.92
186	4163780.404	402699.702		186-187	8.79
187	4163774.698	402693.010		187-188	12.25
188	4163768.048	402682.722		188-189	18.25
189	4163760.453	402666.130		189-190	20.91
190	4163756.862	402645.529		190-191	8.43
191	4163758.382	402637.233		191-192	7.82
192	4163762.524	402630.597		192-193	20.84
193	4163779.998	402619.236		193-194	20.70
194	4163799.933	402613.670		194-195	7.34
195	4163805.663	402609.080		195-196	36.69
196	4163823.166	402576.836		196-197	13.82
197	4163821.860	402563.074		197-198	11.10
198	4163818.799	402552.401		198-199	7.16
199	4163822.000	402546.000		199-200	8.25
200	4163824.000	402538.000		200-201	12.86
201	4163836.822	402536.962		201-202	25.24
202	4163840.000	402562.000		202-203	17.66
203	4163855.119	402571.130		203-204	22.06
204	4163864.452	402551.145		204-205	15.70
205	4163872.675	402564.525		205-206	12.38
206	4163883.160	402557.938		206-207	31.45
207	4163899.157	402530.858		207-208	12.79
208	4163907.933	402540.162		208-209	39.21
209	4163946.706	402534.344		209-210	29.76
210	4163976.467	402534.569		210-211	25.01
211	4164000.097	402526.380		211-212	26.15

ΠΙΝΑΚΑΣ ΣΥΝΤΕΤΑΓΜΕΝΩΝ ΚΟΡΥΦΩΝ ΚΑΙ ΑΠΟΣΤΑΣΕΩΝ ΑΝΑΔΑΣΩΤΕΑΣ Μονή Καρακαλά-Συρματόρρεμα-Πλατανάκια Δ. Ν. Τίρυνθας					
Α/Α	Χ	Υ		ΠΛΕΥΡΑ	ΑΠΟΣΤΑΣΗ
212	4164026.122	402523.884		212-213	21.28
213	4164046.117	402531.163		213-214	19.59
214	4164065.657	402532.528		214-215	35.29
215	4164087.538	402504.845		215-216	29.24
216	4164100.945	402478.854		216-217	15.03
217	4164103.227	402464.003		217-218	35.79
218	4164105.795	402428.302		218-219	34.01
219	4164098.854	402395.010		219-220	20.93
220	4164116.000	402383.000		220-221	29.68
221	4164132.000	402358.000		221-222	20.81
222	4164149.000	402346.000		222-223	6.32
223	4164151.000	402340.000		223-224	31.06
224	4164133.030	402314.661		224-225	3.61
225	4164135.685	402312.208		225-226	10.60
226	4164136.461	402301.633		226-227	13.55
227	4164129.633	402289.925		227-228	51.07
228	4164180.250	402283.164		228-229	45.21
229	4164173.720	402238.424		229-230	33.40
230	4164172.164	402205.061		230-231	34.61
231	4164188.467	402235.586		231-232	8.77
232	4164197.074	402233.930		232-233	26.05
233	4164223.122	402234.230		233-234	48.66
234	4164247.861	402276.132		234-235	18.10
235	4164265.338	402280.823		235-236	59.52
236	4164294.980	402332.437		236-237	104.44
237	4164318.287	402434.246		237-238	28.24
238	4164341.210	402450.738		238-239	22.69
239	4164351.880	402470.758		239-240	31.75
240	4164357.895	402501.938		240-241	6.28
241	4164351.622	402501.537		241-242	9.77
242	4164342.641	402505.391		242-243	7.78
243	4164341.614	402497.683		243-244	11.79
244	4164337.509	402486.635		244-245	12.92
245	4164329.040	402476.872		245-246	32.45
246	4164317.749	402446.446		246-247	13.85
247	4164305.656	402439.700		247-248	23.29
248	4164283.856	402447.883		248-249	30.65
249	4164270.487	402420.302		249-250	31.35
250	4164270.487	402388.953		250-251	37.13
251	4164262.505	402352.687		251-252	19.67
252	4164250.226	402337.319		252-253	36.62
253	4164233.780	402304.598		253-254	27.59
254	4164208.900	402316.512		254-255	29.55
255	4164194.837	402342.503		255-256	54.44
256	4164211.021	402394.479		256-257	55.45
257	4164155.627	402392.045		257-258	33.05
258	4164164.679	402423.828		258-259	45.77
259	4164201.607	402450.867		259-260	48.51
260	4164248.612	402462.870		260-261	13.68
261	4164261.241	402457.617		261-262	43.07
262	4164283.975	402494.197		262-263	22.28
263	4164276.000	402515.000		263-264	28.64
264	4164288.000	402541.000		264-265	32.20

ΠΙΝΑΚΑΣ ΣΥΝΤΕΤΑΓΜΕΝΩΝ ΚΟΡΥΦΩΝ ΚΑΙ ΑΠΟΣΤΑΣΕΩΝ ΑΝΑΔΑΣΩΤΕΑΣ Μονή Καρακαλά-Συρματόρρεμα-Πλατανάκια Δ. Ν. Τίρυνθας					
Α/Α	Χ	Υ		ΠΛΕΥΡΑ	ΑΠΟΣΤΑΣΗ
265	4164314.000	402560.000		265-266	68.80
266	4164351.000	402618.000		266-267	6.40
267	4164356.000	402622.000		267-268	15.81
268	4164369.000	402613.000		268-269	5.39
269	4164371.000	402608.000		269-270	64.20
270	4164351.000	402547.000		270-271	33.29
271	4164333.000	402519.000		271-272	9.55
272	4164340.944	402513.704		272-273	6.54
273	4164342.973	402519.918		273-274	11.11
274	4164347.072	402530.248		274-275	19.00
275	4164356.400	402546.804		275-276	21.06
276	4164369.330	402563.423		276-277	17.85
277	4164383.887	402573.753		277-278	4.22
278	4164386.573	402577.008		278-279	9.78
279	4164388.976	402586.488		279-280	11.72
280	4164392.509	402597.667		280-281	19.48
281	4164401.733	402614.822		281-282	6.19
282	4164402.863	402620.907		282-283	23.66
283	4164388.825	402639.948		283-284	7.66
284	4164382.612	402644.427		284-285	11.82
285	4164384.351	402656.122		285-286	9.17
286	4164390.316	402663.090		286-287	4.01
287	4164394.293	402662.592		287-288	19.28
288	4164400.755	402680.757		288-289	39.50
289	4164370.006	402705.545		289-290	25.68
290	4164388.607	402723.252		290-291	9.83
291	4164389.423	402733.051		291-292	37.59
292	4164426.959	402731.010		292-293	46.34
293	4164452.000	402770.000		293-294	24.60
294	4164474.000	402759.000		294-295	4.94
295	4164478.448	402761.156		295-296	50.78
296	4164520.341	402732.451		296-297	17.70
297	4164507.011	402720.809		297-298	8.89
298	4164500.022	402715.315		298-299	13.97
299	4164509.284	402704.854		299-300	13.96
300	4164520.273	402696.243		300-301	18.16
301	4164538.428	402696.722		301-302	9.31
302	4164546.409	402691.936		302-303	19.36
303	4164562.176	402680.694		303-304	13.15
304	4164575.315	402680.216		304-305	14.46
305	4164588.772	402685.508		305-306	21.31
306	4164607.167	402696.271		306-307	20.49
307	4164624.605	402707.034		307-308	17.56
308	4164640.262	402714.982		308-309	7.83
309	4164646.338	402719.916		309-310	31.22
310	4164630.287	402746.696		310-311	14.11
311	4164635.000	402760.000		311-312	22.41
312	4164655.778	402768.385		312-313	10.00
313	4164661.681	402760.309		313-314	12.82
314	4164673.149	402766.042		314-315	12.38
315	4164684.856	402762.005		315-316	38.59
316	4164708.218	402792.719		316-317	27.02
317	4164720.805	402816.625		317-318	19.19

ΠΙΝΑΚΑΣ ΣΥΝΤΕΤΑΓΜΕΝΩΝ ΚΟΡΥΦΩΝ ΚΑΙ ΑΠΟΣΤΑΣΕΩΝ ΑΝΑΔΑΣΩΤΕΑΣ					
Μονή Καρακαλά-Συρματόρρεμα-Πλατανάκια Δ. Ν. Τίρυνθας					
Α/Α	X	Y		ΠΛΕΥΡΑ	ΑΠΟΣΤΑΣΗ
318	4164723.885	402835.563		318-319	25.42
319	4164725.294	402860.945		319-320	6.50
320	4164729.905	402865.522		320-321	20.10
321	4164748.503	402873.137		321-322	19.17
322	4164767.665	402872.573		322-323	14.52
323	4164769.638	402886.956		323-324	19.17
324	4164787.954	402881.315		324-325	25.73
325	4164809.652	402867.496		325-326	18.68
326	4164827.584	402862.281		326-327	13.29
327	4164839.360	402856.130		327-328	16.30
328	4164852.801	402846.909		328-329	16.15
329	4164865.291	402836.675		329-330	61.75
330	4164880.507	402896.517		330-331	60.86
331	4164941.023	402890.063		331-332	63.95
332	4165004.488	402882.175		332-333	9.40
333	4165003.518	402891.527		333-334	5.33
334	4165007.046	402895.521		334-335	19.15
335	4165026.191	402896.133		335-336	7.23
336	4165033.088	402898.291		336-337	20.45
337	4165038.088	402918.124		337-338	22.09
338	4165040.666	402940.068		338-1	35.80
τμήμα 2					
339	4164647.616	402718.471		339-340	28.39
340	4164623.730	402703.132		340-341	40.39
341	4164588.908	402682.675		341-342	11.20
342	4164578.836	402677.777		342-343	11.53
343	4164567.324	402677.201		343-344	15.78
344	4164579.699	402667.405		344-345	18.73
345	4164598.405	402666.540		345-346	42.54
346	4164640.421	402659.913		346-347	31.39
347	4164671.789	402661.066		347-348	14.90
348	4164686.656	402662.093		348-349	55.81
349	4164654.304	402707.568		349-339	12.79
τμήμα 3					
350	4164367.442	402503.945		350-351	39.20
351	4164390.000	402536.000		351-352	25.54
352	4164415.534	402535.393		352-353	11.63
353	4164422.200	402525.864		353-354	22.54
354	4164416.962	402503.945		354-355	7.93
355	4164423.628	402499.656		355-356	20.81
356	4164429.342	402479.644		356-357	23.09
357	4164406.270	402478.702		357-358	11.78
358	4164407.195	402466.959		358-359	21.63
359	4164405.770	402445.377		359-360	30.73
360	4164408.429	402414.763		360-361	47.15
361	4164413.082	402367.844		361-362	23.75
362	4164417.735	402344.551		362-363	18.72
363	4164433.356	402334.236		363-364	11.18
364	4164439.006	402343.886		364-365	20.33
365	4164446.318	402362.853		365-366	13.64
366	4164449.309	402376.163		366-367	27.45
367	4164423.000	402384.000		367-368	22.20
368	4164420.000	402406.000		368-369	21.54

ΠΙΝΑΚΑΣ ΣΥΝΤΕΤΑΓΜΕΝΩΝ ΚΟΡΥΦΩΝ ΚΑΙ ΑΠΟΣΤΑΣΕΩΝ ΑΝΑΔΑΣΩΤΕΑΣ Μονή Καρακαλά-Συρματόρρεμα-Πλατανάκια Δ. Ν. Τίρυνθας					
Α/Α	X	Y		ΠΛΕΥΡΑ	ΑΠΟΣΤΑΣΗ
369	4164428.000	402426.000		369-370	11.40
370	4164437.000	402433.000		370-371	38.88
371	4164468.574	402410.306		371-372	8.17
372	4164472.574	402417.425		372-373	6.91
373	4164474.342	402424.109		373-374	22.65
374	4164475.339	402446.736		374-375	17.05
375	4164473.677	402463.707		375-376	18.66
376	4164470.021	402482.009		376-377	10.25
377	4164467.695	402491.991		377-378	10.78
378	4164466.033	402502.639		378-379	4.12
379	4164465.036	402506.633		379-380	7.44
380	4164466.365	402513.953		380-381	8.01
381	4164471.683	402519.943		381-382	10.12
382	4164476.336	402528.927		382-383	11.49
383	4164480.657	402539.576		383-384	7.28
384	4164485.246	402545.228		384-385	4.18
385	4164489.237	402546.471		385-386	71.18
386	4164460.303	402611.508		386-387	5.34
387	4164465.641	402611.265		387-388	43.57
388	4164492.574	402577.012		388-389	44.36
389	4164524.393	402546.104		389-390	10.04
390	4164533.092	402551.115		390-391	7.45
391	4164540.427	402552.426		391-392	5.56
392	4164545.928	402551.639		392-393	9.28
393	4164552.215	402544.820		393-394	10.23
394	4164556.145	402535.378		394-395	15.24
395	4164566.099	402523.838		395-396	18.28
396	4164582.341	402515.445		396-397	39.37
397	4164614.360	402492.533		397-398	17.32
398	4164609.000	402509.000		398-399	27.46
399	4164586.929	402525.338		399-400	15.06
400	4164588.199	402540.342		400-401	8.03
401	4164580.579	402542.885		401-402	14.03
402	4164570.165	402552.294		402-403	9.37
403	4164564.069	402559.414		403-404	10.15
404	4164560.259	402568.823		404-405	10.25
405	4164558.989	402578.995		405-406	12.30
406	4164560.513	402591.202		406-407	36.39
407	4164587.945	402615.106		407-408	25.05
408	4164608.010	402630.110		408-409	47.15
409	4164655.000	402634.000		409-410	27.25
410	4164677.880	402648.800		410-411	10.73
411	4164688.010	402652.335		411-412	6.10
412	4164686.814	402658.321		412-413	8.97
413	4164677.846	402658.172		413-414	30.54
414	4164647.353	402656.525		414-415	30.77
415	4164616.763	402659.875		415-416	20.16
416	4164597.174	402664.659		416-417	19.59
417	4164577.585	402664.180		417-418	18.81
418	4164562.874	402675.908		418-419	12.95
419	4164552.602	402683.801		419-420	12.99
420	4164541.613	402690.737		420-421	4.26
421	4164538.269	402693.368		421-422	9.08

ΠΙΝΑΚΑΣ ΣΥΝΤΕΤΑΓΜΕΝΩΝ ΚΟΡΥΦΩΝ ΚΑΙ ΑΠΟΣΤΑΣΕΩΝ ΑΝΑΔΑΣΩΤΕΑΣ Μονή Καρακαλά-Συρματόρρεμα-Πλατανάκια Δ. Ν. Τίρυνθας					
Α/Α	X	Y		ΠΛΕΥΡΑ	ΑΠΟΣΤΑΣΗ
422	4164529.191	402693.129		422-423	10.75
423	4164518.441	402692.890		423-424	9.56
424	4164510.796	402698.630		424-425	19.89
425	4164497.076	402713.025		425-426	6.73
426	4164491.775	402708.872		426-427	8.85
427	4164489.345	402700.359		427-428	18.80
428	4164499.974	402684.854		428-429	18.11
429	4164516.676	402677.861		429-430	30.19
430	4164546.582	402681.958		430-431	56.57
431	4164534.646	402626.658		431-432	10.85
432	4164523.883	402625.260		432-433	21.66
433	4164502.699	402629.782		433-434	32.34
434	4164473.549	402643.786		434-435	33.10
435	4164443.949	402658.595		435-436	29.91
436	4164419.317	402641.619		436-437	27.15
437	4164405.760	402618.094		437-438	5.96
438	4164403.904	402612.427		438-439	14.94
439	4164396.636	402599.371		439-440	10.42
440	4164393.216	402589.526		440-441	16.26
441	4164388.727	402573.902		441-442	16.43
442	4164375.900	402563.629		442-443	9.24
443	4164369.060	402557.422		443-444	16.95
444	4164359.149	402543.666		444-445	20.29
445	4164350.171	402525.474		445-446	9.27
446	4164347.178	402516.699		446-447	7.96
447	4164348.033	402508.780		447-448	7.27
448	4164354.446	402505.355		448-449	5.99
449	4164360.432	402505.141		449-450	4.51
450	4164364.921	402504.713		450-350	2.64
τμήμα 3					
451	4164286.000	404057.000		451-452	7.07
452	4164293.000	404056.000		452-453	9.85
453	4164297.000	404065.000		453-454	5.39
454	4164302.000	404063.000		454-455	15.13
455	4164300.000	404048.000		455-456	3.61
456	4164303.000	404046.000		456-457	22.20
457	4164300.000	404024.000		457-458	10.77
458	4164291.644	404017.205		458-459	18.09
459	4164290.243	404035.245		459-460	14.21
460	4164286.389	404048.926		460-451	8.08

Ναύπλιο ..12../..11../2007

ΟΙ ΣΥΝΤΑΚΤΕΣ

Ευάγγελος Βαρδάκας
Δασολόγος

Κωστούλα Μπόγρη
Δασολόγος

ΕΛΕΓΧΘΗΚΕ
Ο Δ/ΝΤΗΣ ΔΑΣΩΝ

Παναγιώτης Λυμπερόπουλος
Δασολόγος με βαθμό 'Α

ΕΘΝΙΚΟ ΤΥΠΟΓΡΑΦΕΙΟ

ΕΦΗΜΕΡΙΣ ΤΗΣ ΚΥΒΕΡΝΗΣΕΩΣ

ΠΕΡΙΦΕΡΕΙΑΚΑ ΓΡΑΦΕΙΑ ΠΩΛΗΣΗΣ Φ.Ε.Κ.

ΘΕΣΣΑΛΟΝΙΚΗ - Βασ. Όλγας 227 **23104 23956**
ΠΕΙΡΑΙΑΣ - Ευριπίδου 63 **210 4135228**
ΠΑΤΡΑ - Κορίνθου 327 **2610 638109**
ΙΩΑΝΝΙΝΑ - Διοικητήριο **26510 87215**
ΚΟΜΟΤΗΝΗ - Δημοκρατίας 1 **25310 22858**
ΛΑΡΙΣΑ - Διοικητήριο **2410 597449**
ΚΕΡΚΥΡΑ - Σαμαρά 13 **26610 89122**
ΗΡΑΚΛΕΙΟ - Πεδιάδος 2 **2810 300781**
ΜΥΤΙΛΗΝΗ - Πλ. Κωνσταντινουπόλεως 1 **22510 46654**

ΤΙΜΗ ΠΩΛΗΣΗΣ ΦΥΛΛΩΝ ΤΗΣ ΕΦΗΜΕΡΙΔΟΣ ΤΗΣ ΚΥΒΕΡΝΗΣΕΩΣ

Σε έντυπη μορφή

- Για τα Φ.Ε.Κ. από 1 μέχρι 16 σελίδες σε 1 €, προσαυξανόμενη κατά 0,20 € για κάθε επιπλέον οκτασέλιδο ή μέρος αυτού.
- Για τα φωτοαντίγραφα Φ.Ε.Κ. σε 0,15 € ανά σελίδα.

Σε μορφή DVD/CD

Τεύχος	Ετήσια έκδοση	Τριμηνιαία έκδοση	Μηνιαία έκδοση
Α΄	150 €	40 €	15 €
Β΄	300 €	80 €	30 €
Γ΄	50 €	-	-
Υ.Ο.Δ.Δ.	50 €	-	-
Δ΄	110 €	30 €	-

Τεύχος	Ετήσια έκδοση	Τριμηνιαία έκδοση	Μηνιαία έκδοση
Α.Α.Π.	110 €	30 €	-
Ε.Β.Ι.	100 €	-	-
Α.Ε.Δ.	5 €	-	-
Δ.Δ.Σ.	200 €	-	20 €
Α.Ε. - Ε.Π.Ε. και **Γ.Ε.ΜΗ.**	-	-	100 €

- Η τιμή πώλησης μεμονωμένων Φ.Ε.Κ. σε μορφή cd-rom από εκείνα που διατίθενται σε ψηφιακή μορφή και μέχρι 100 σελίδες, σε 5 € προσαυξανόμενη κατά 1 € ανά 50 σελίδες.
- Η τιμή πώλησης σε μορφή cd-rom/dvd, δημοσιευμάτων μιας εταιρείας στο τεύχος Α.Ε.-Ε.Π.Ε. και Γ.Ε.ΜΗ. σε 5 € ανά έτος.

ΠΑΡΑΓΓΕΛΙΑ ΚΑΙ ΑΠΟΣΤΟΛΗ Φ.Ε.Κ.: Τηλεφωνικά: 210 4071010 - fax: 210 4071010 - internet: http://www.et.gr

ΕΤΗΣΙΕΣ ΣΥΝΔΡΟΜΕΣ Φ.Ε.Κ.

Τεύχος	Έντυπη μορφή	Ψηφιακή Μορφή
Α΄	225 €	190 €
Β΄	320 €	225 €
Γ΄	65 €	Δωρεάν
Υ.Ο.Δ.Δ.	65 €	Δωρεάν
Δ΄	160 €	80 €
Α.Α.Π.	160 €	80 €
Ε.Β.Ι.	65 €	33 €

Τεύχος	Έντυπη μορφή	Ψηφιακή Μορφή
Α.Ε.Δ.	10 €	Δωρεάν
Α.Ε. - Ε.Π.Ε. και **Γ.Ε.ΜΗ.**	2.250 €	645 €
Δ.Δ.Σ.	225 €	95 €
Α.Σ.Ε.Π.	70€	Δωρεάν
Ο.Π.Κ.	-	Δωρεάν
Α΄+ Β΄+ Δ΄ + Α.Α.Π.	-	450 €

- Το τεύχος Α.Σ.Ε.Π. (έντυπη μορφή) θα αποστέλλεται σε συνδρομητές ταχυδρομικά, με την επιβάρυνση των 70 €, ποσό το οποίο αφορά τα ταχυδρομικά έξοδα.
- Για την παροχή πρόσβασης μέσω διαδικτύου σε Φ.Ε.Κ. προηγουμένων ετών και συγκεκριμένα στα τεύχη: **α)** Α, Β, Δ, Α.Α.Π., Ε.Β.Ι. και Δ.Δ.Σ., η τιμή προσαυξάνεται, πέραν του ποσού της ετήσιας συνδρομής του 2007, κατά 40 € ανά έτος και ανά τεύχος και **β)** για το τεύχος Α.Ε.-Ε.Π.Ε. & Γ.Ε.ΜΗ., κατά 60 € ανά έτος παλαιότητας.

* Η καταβολή γίνεται σε όλες τις Δημόσιες Οικονομικές Υπηρεσίες (Δ.Ο.Υ.). Το πρωτότυπο διπλότυπο (έγγραφο αριθμ. πρωτ. 9067/28.2.2005 2η Υπηρεσία Επιτρόπου Ελεγκτικού Συνεδρίου) με φροντίδα των ενδιαφερομένων, πρέπει να αποστέλλεται ή να κατατίθεται στο Εθνικό Τυπογραφείο (Καποδιστρίου 34, Τ.Κ. 104 32 Αθήνα).
* Σημειώνεται ότι φωτοαντίγραφα διπλοτύπων, ταχυδρομικές Επιταγές για την εξόφληση της συνδρομής, δεν γίνονται δεκτά και θα επιστρέφονται.
* Οι οργανισμοί τοπικής αυτοδιοίκησης, τα νομικά πρόσωπα δημοσίου δικαίου, τα μέλη της Ένωσης Ιδιοκτητών Ημερησίου Τύπου Αθηνών και Επαρχίας, οι τηλεοπτικοί και ραδιοφωνικοί σταθμοί, η Ε.Σ.Η.Ε.Α., τα τριτοβάθμια συνδικαλιστικά Όργανα και οι τριτοβάθμιες επαγγελματικές ενώσεις δικαιούνται έκπτωσης πενήντα τοις εκατό (50%) επί της ετήσιας συνδρομής (τρέχον έτος + παλαιότητα).
* Το ποσό υπέρ Τ.Α.Π.Ε.Τ. [5% επί του ποσού συνδρομής (τρέχον έτος + παλαιότητα)], καταβάλλεται ολόκληρο (Κ.Α.Ε. 3512) και υπολογίζεται πριν την έκπτωση.
* Στην Ταχυδρομική συνδρομή του τεύχους Α.Σ.Ε.Π. δεν γίνεται έκπτωση.

Πληροφορίες για δημοσιεύματα που καταχωρούνται στα Φ.Ε.Κ. στο τηλ.: 210 5279000.
Φωτοαντίγραφα παλαιών Φ.Ε.Κ.: Μάρνη 8 τηλ.: 210 8220885, 210 8222924, 210 5279050.
Οι πολίτες έχουν τη δυνατότητα ελεύθερης ανάγνωσης των δημοσιευμάτων που καταχωρούνται σε όλα τα τεύχη της Εφημερίδας της Κυβερνήσεως πλην εκείνων που καταχωρούνται στο τεύχος Α.Ε.-Ε.Π.Ε και Γ.Ε.ΜΗ., από την ιστοσελίδα του Εθνικού Τυπογραφείου (www.et.gr).

Οι υπηρεσίες εξυπηρέτησης πολιτών λειτουργούν καθημερινά από 08:00 μέχρι 13:00



ΑΠΟ ΤΟ ΕΘΝΙΚΟ ΤΥΠΟΓΡΑΦΕΙΟ
ΚΑΠΟΔΙΣΤΡΙΟΥ 34 * ΑΘΗΝΑ 104 32 * ΤΗΛ. 210 52 79 000 * FAX 210 52 21 004
ΗΛΕΚΤΡΟΝΙΚΗ ΔΙΕΥΘΥΝΣΗ: http://www.et.gr – e-mail: webmaster.et@et.gr